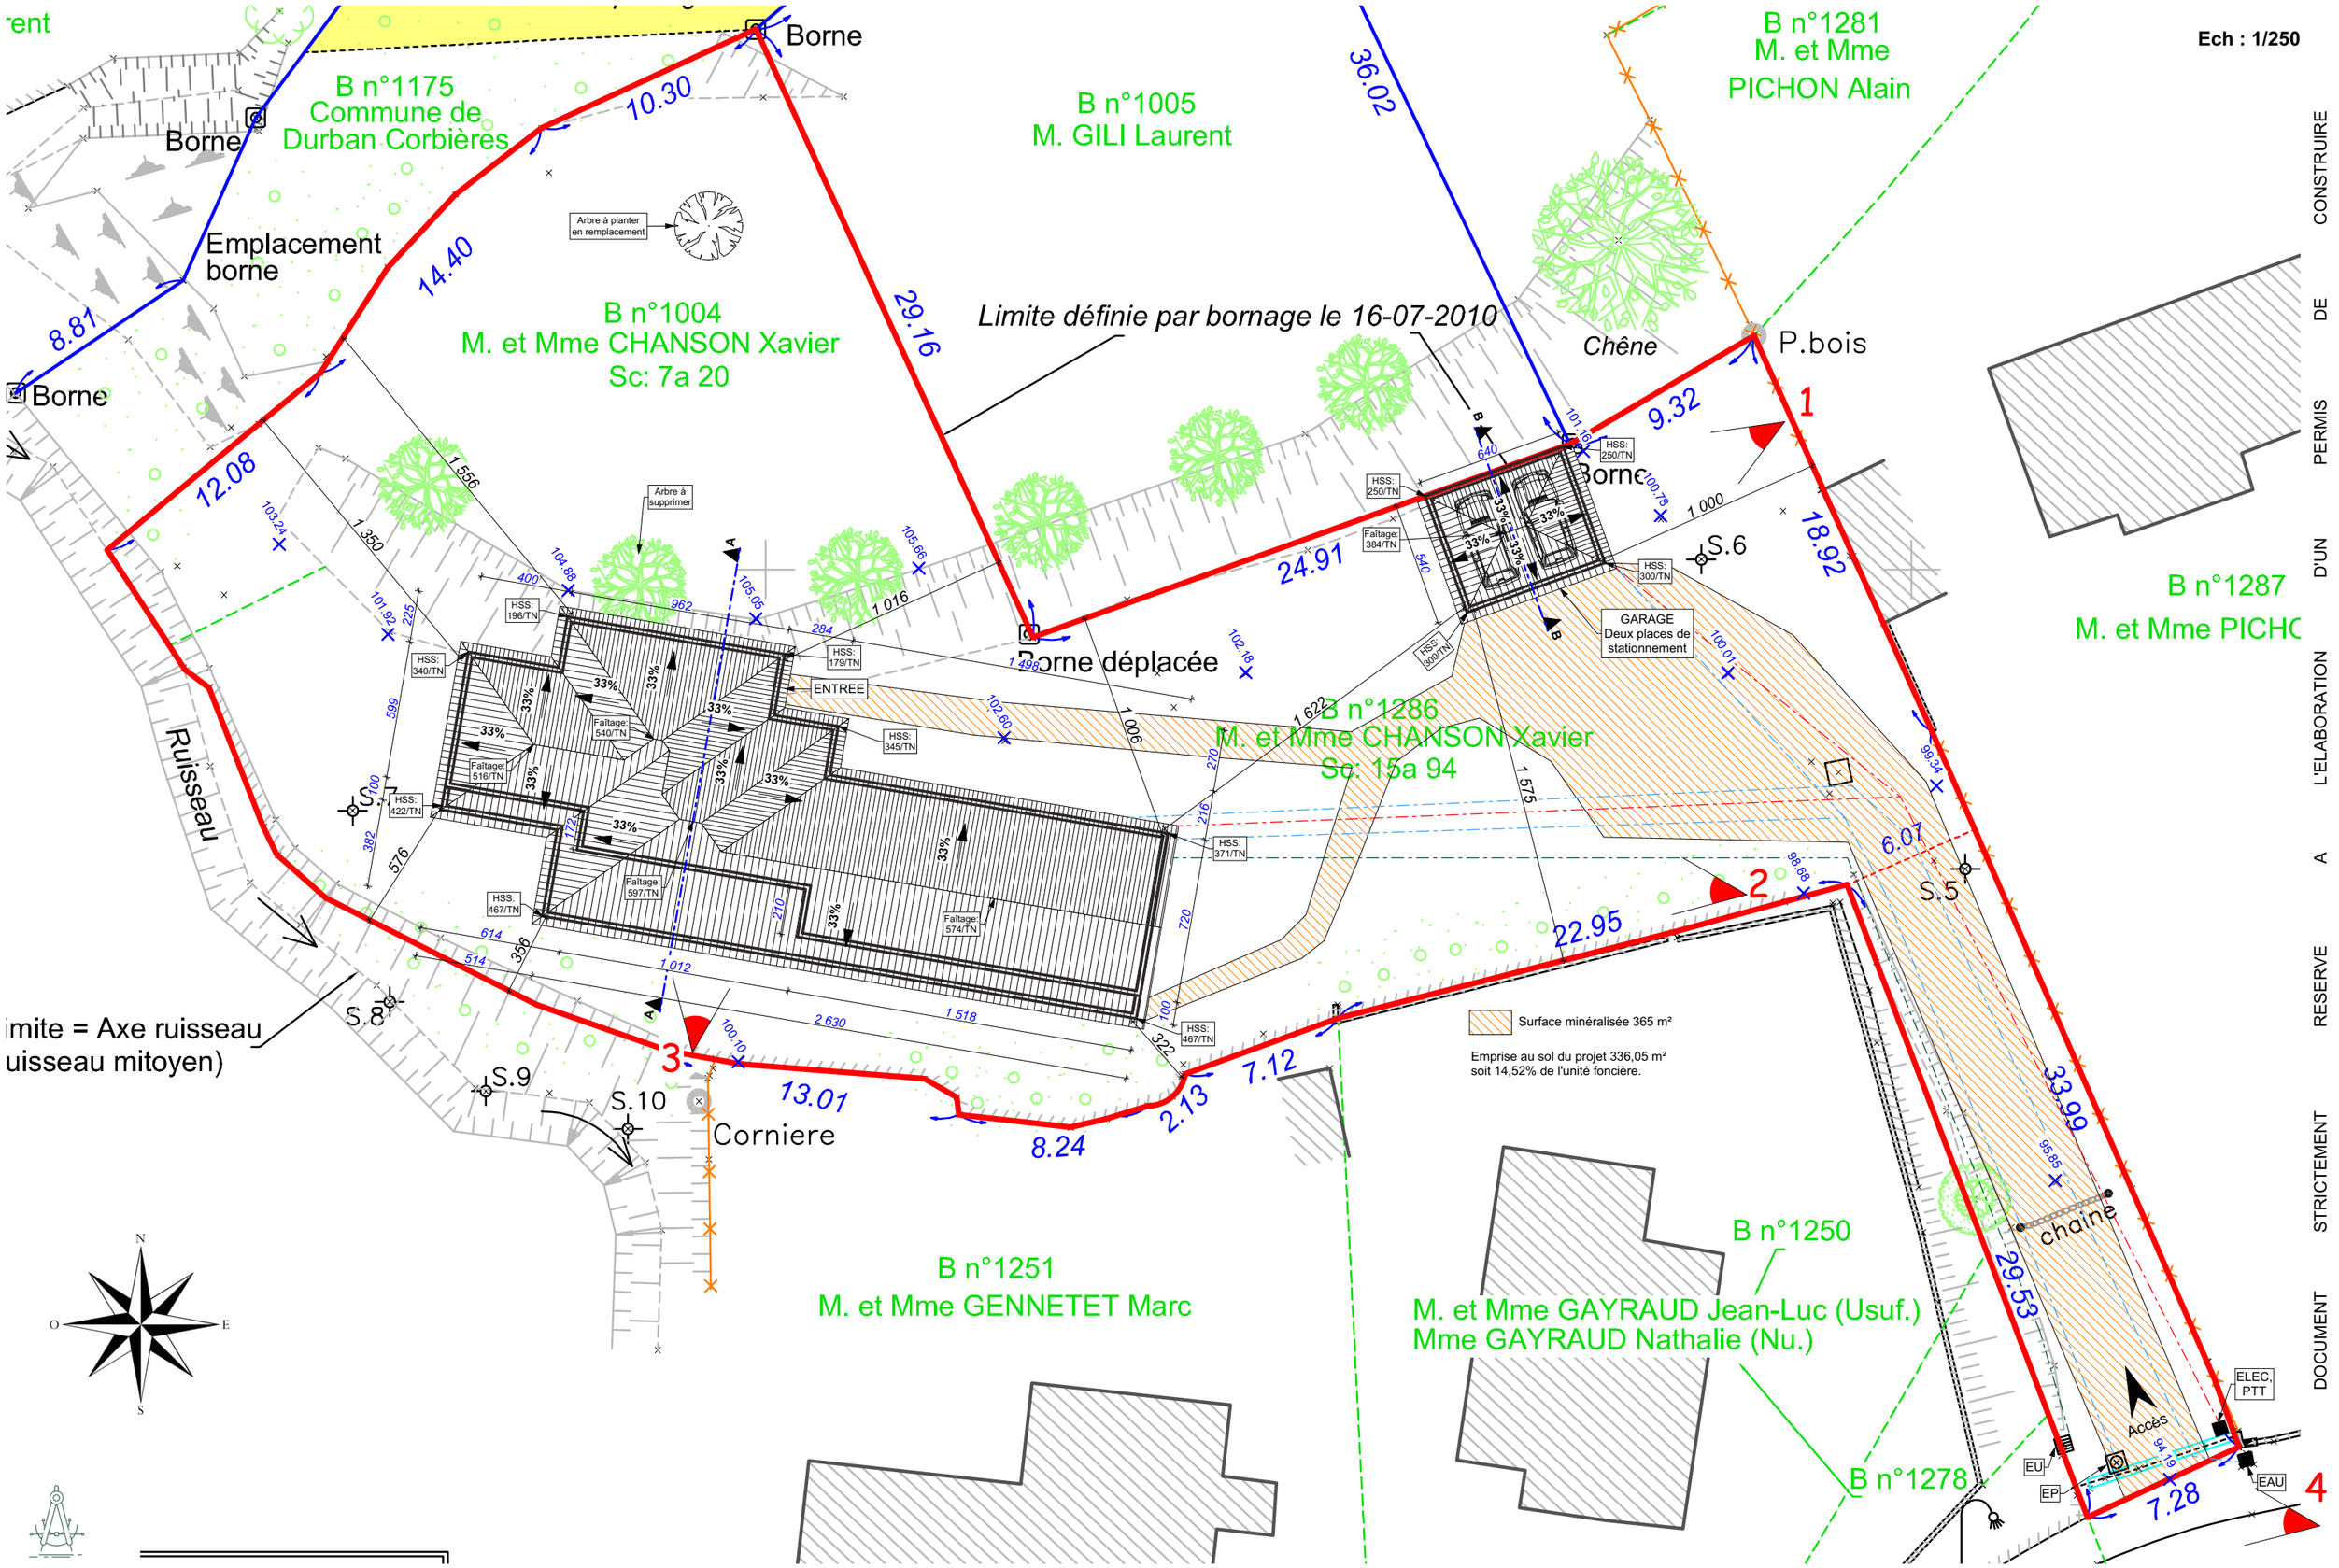
Ech : 1/250
B n°1175
Commune de
Durban Corbières
B n°1005
M. GILI Laurent
B n°1281
M. et Mme
PICHON Alain
B n°1004
M. et Mme CHANSON Xavier
Sc: 7a 20
Limite définie par bornage le 16-07-2010
Borne
Borne déplacée
Emplacement borne
Arbre à planter en remplacement
Arbre à supprimer
Chêne
P.bois
GARAGE
Deux places de stationnement
ENTREE
B n°1286
M. et Mme CHANSON Xavier
Sc: 15a 94
B n°1287
M. et Mme PICHO
Ruisseau
imite = Axe ruisseau
uisseau mitoyen)
Corniere
chaine
Surface minéralisée 365 m²
Emprise au sol du projet 336,05 m²
soit 14,52% de l'unité foncière.
B n°1251
M. et Mme GENNETET Marc
B n°1250
M. et Mme GAYRAUD Jean-Luc (Usuf.)
Mme GAYRAUD Nathalie (Nu.)
B n°1278
Accès
ELEC.
PTT
EU
EP
EAU
S.5
S.6
S.8
S.9
S.10
CONSTRUIRE DE PERMIS D'UN L'ELABORATION A RESERVE STRICTEMENT DOCUMENT