




FACADE NORD OUEST

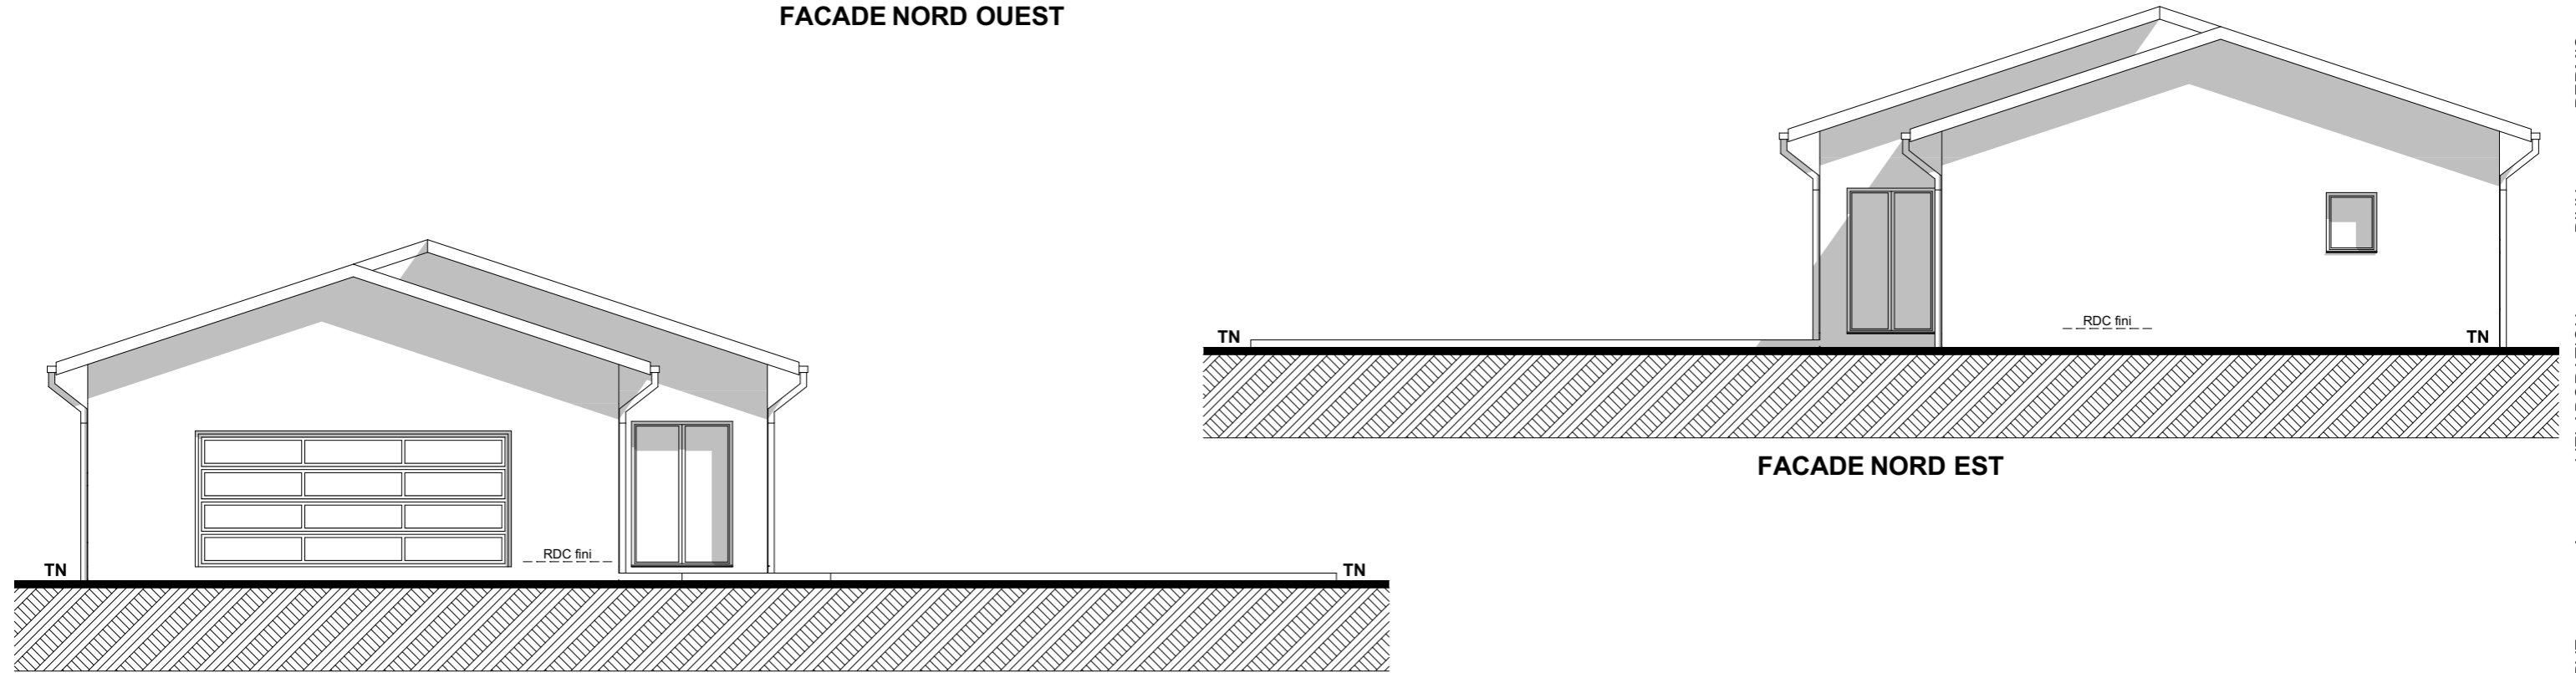

FACADE NORD EST

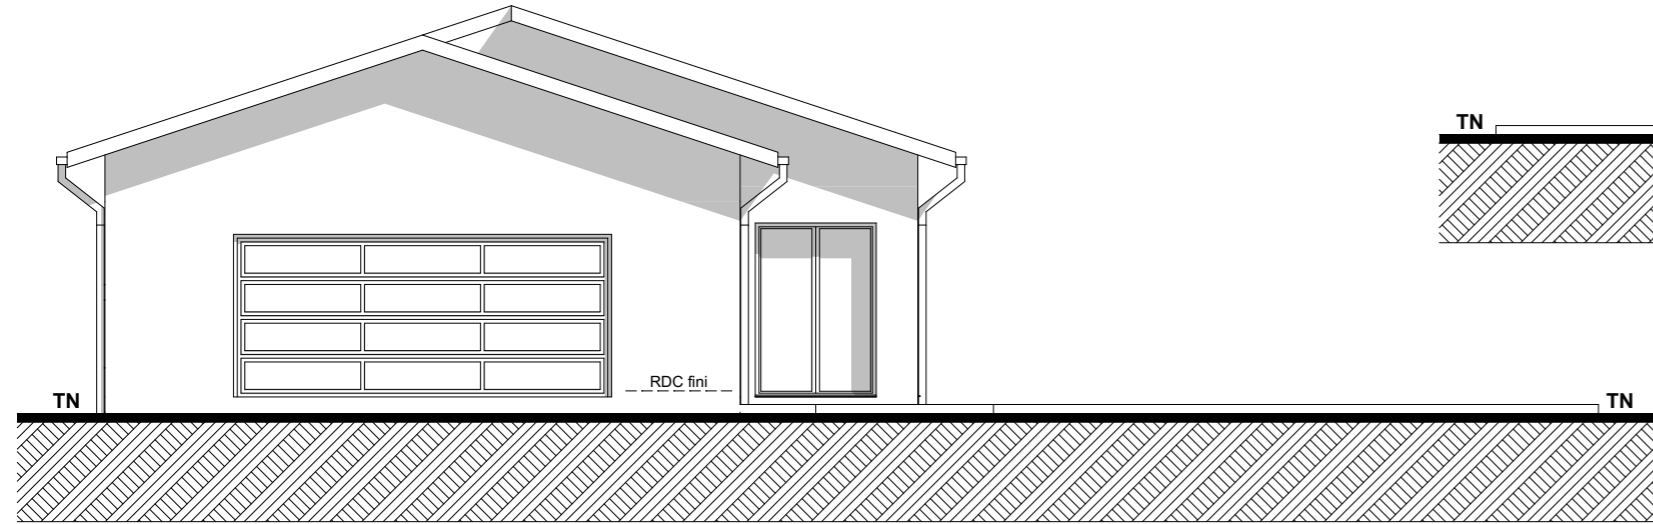

FACADE SUD OUEST

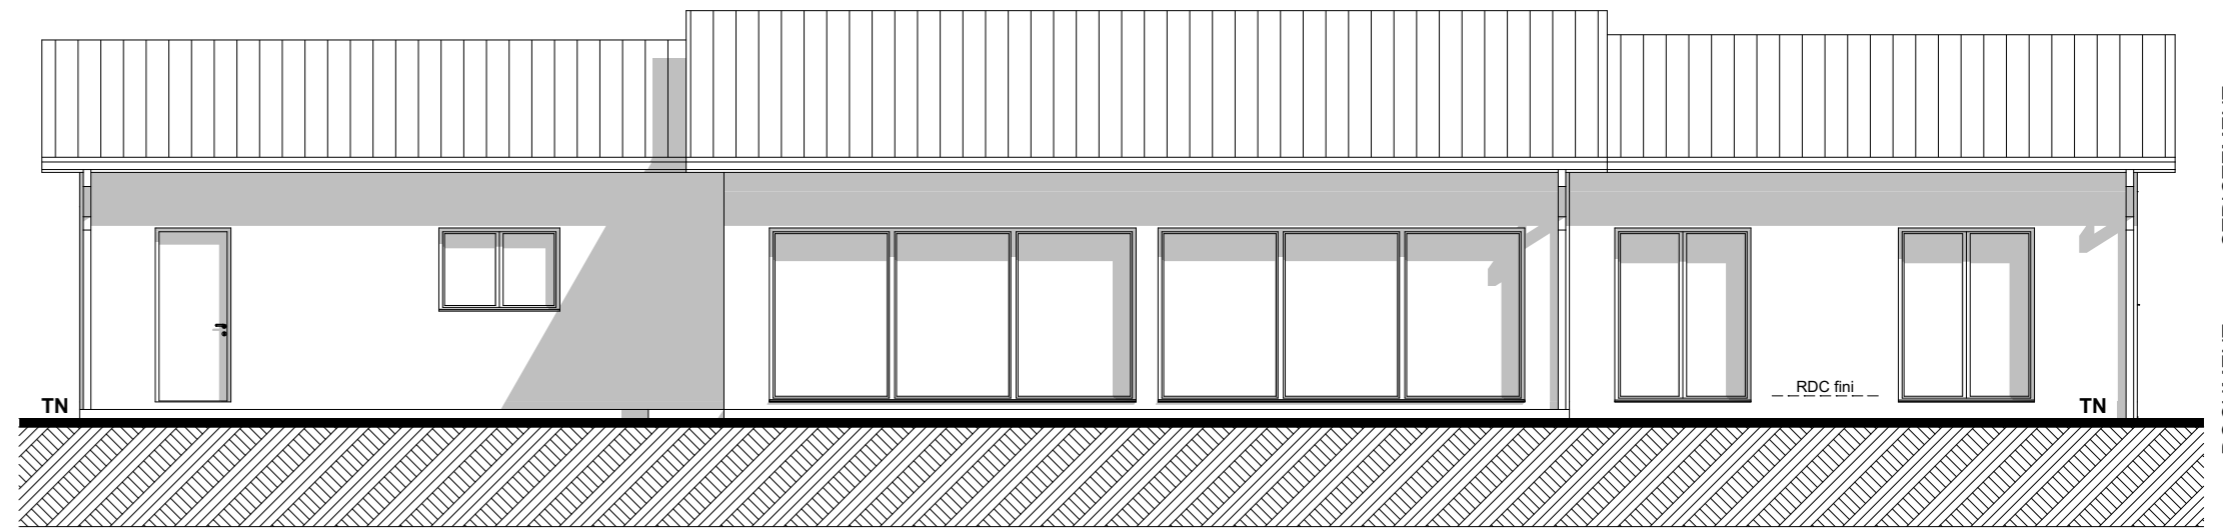

FACADE SUD EST

CONSTRUIRE
DE
PERMIS
D'UN
L'ELABORATION
A
RESERVE
STRICTEMENT
DOCUMENT

CONSTRUCTION D'UNE MAISON INDIVIDUELLE

Maître de l'ouvrage : M. et Mme



Digiplans

FACADES

Adresse chantier :

Date :
24 Février 2022

PCMI

Ech : 1/100°

5